



HAUS A1

5.5-ZIMMER-ECKHAUS


Grundstücksfläche 402 m²

Wohnfläche 195 m²


(Wohnfläche inkl. Innenwände, exkl. Schächte, Keller, Technik, Hauswirtschaft/Waschküche und Aussenwände)

Nebenräume 50.3 m²


(Keller, Technik, Hauswirtschaft/Waschküche im Untergeschoss)

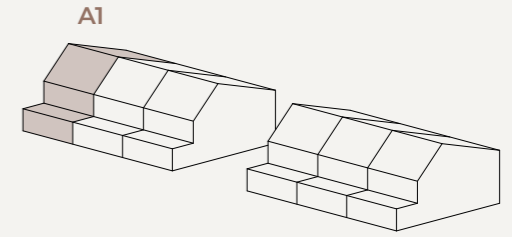


UNTERGESCHOSS

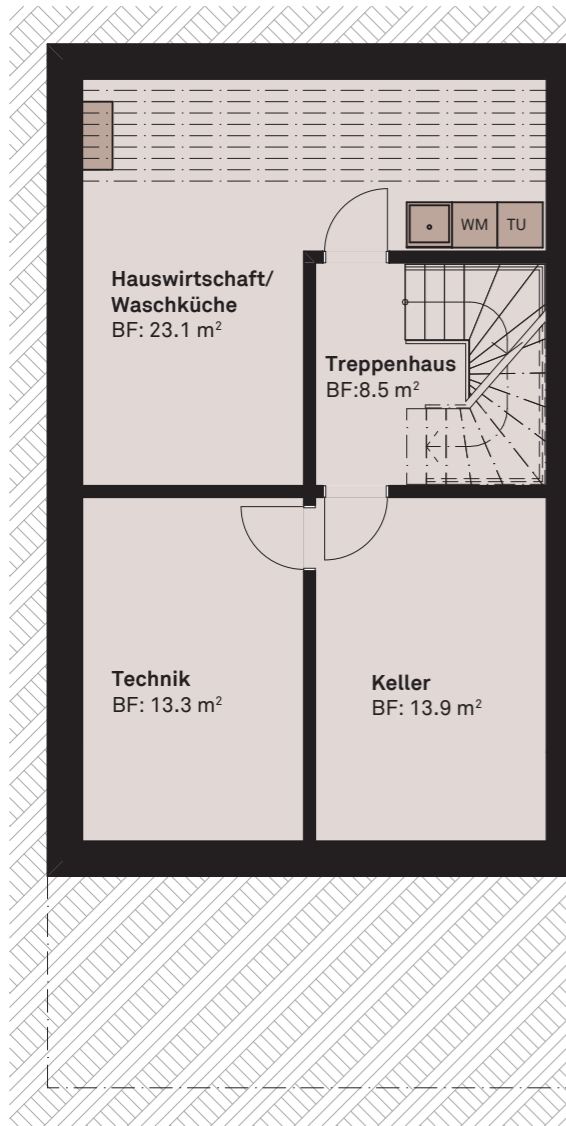


ERDGESCHOSS

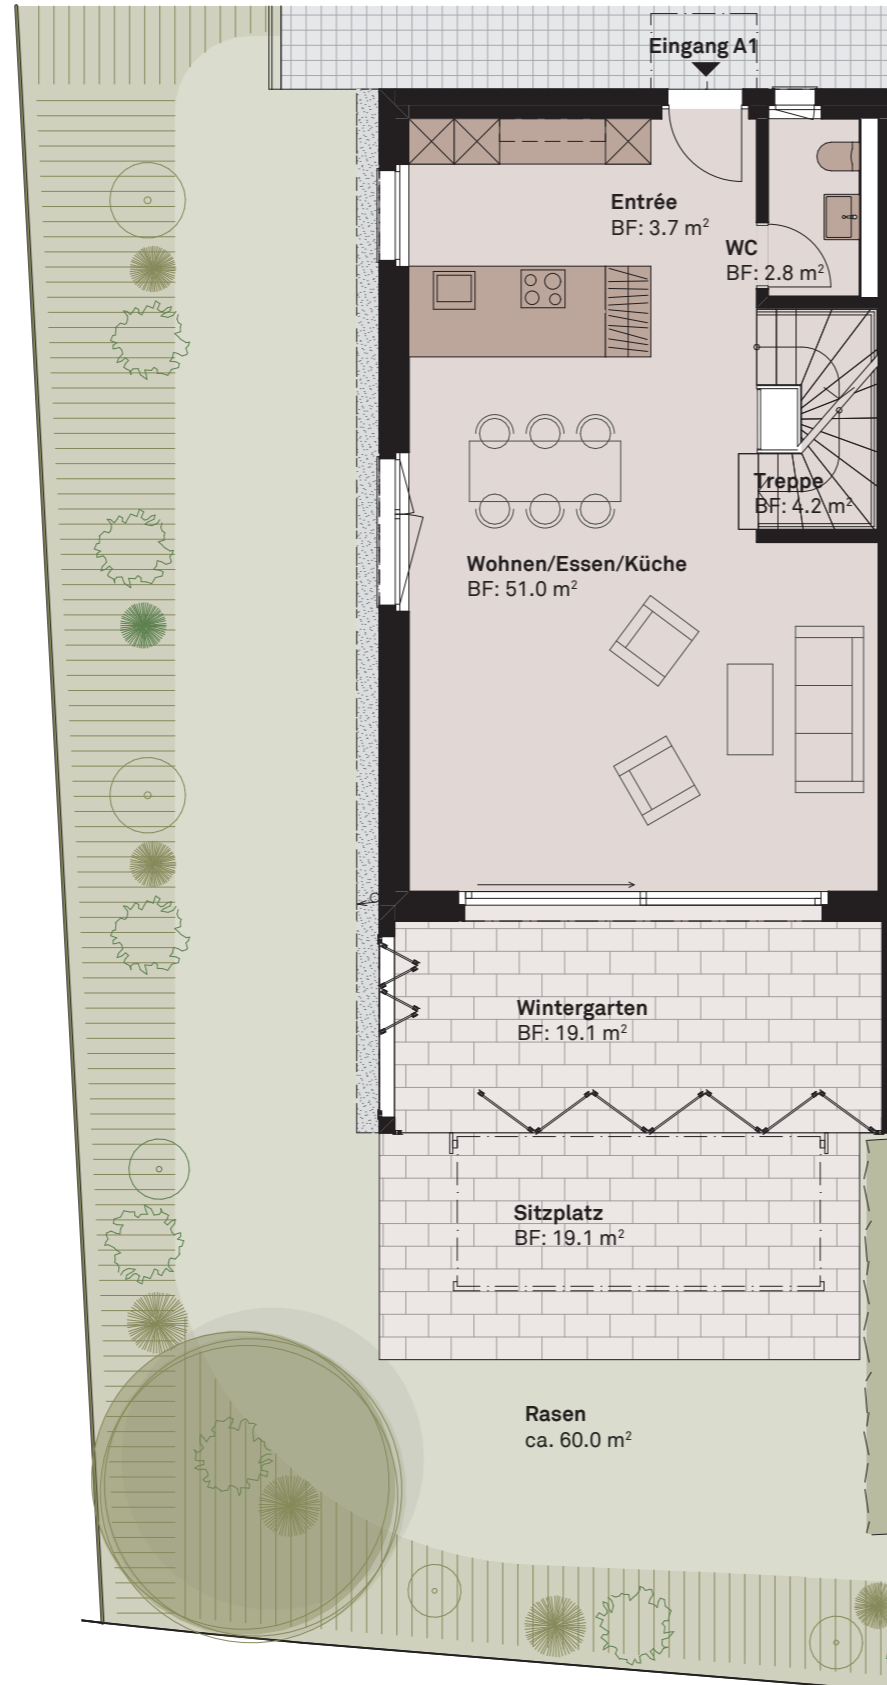

OBERGESCHOSS

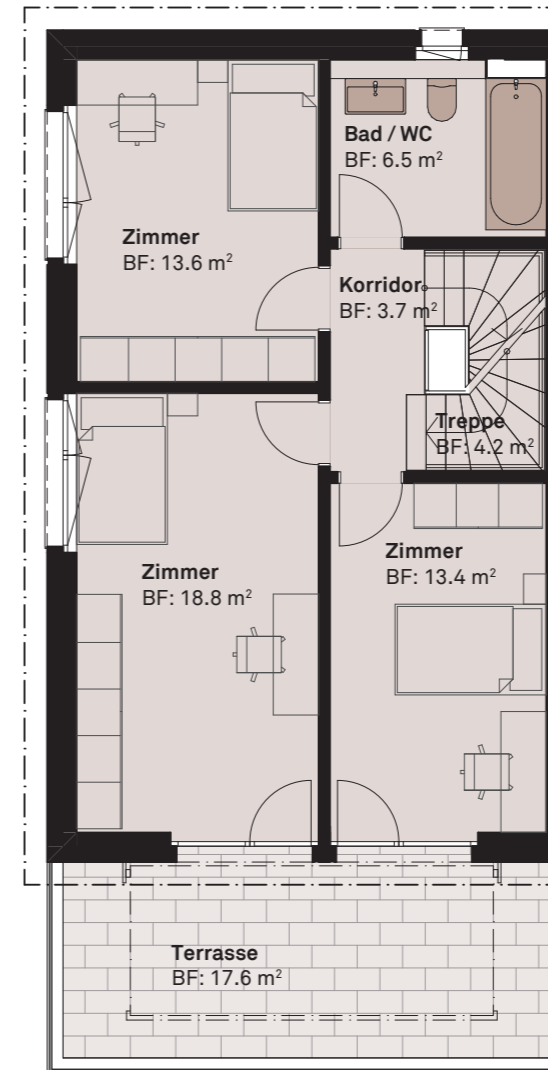

DACHGESCHOSS

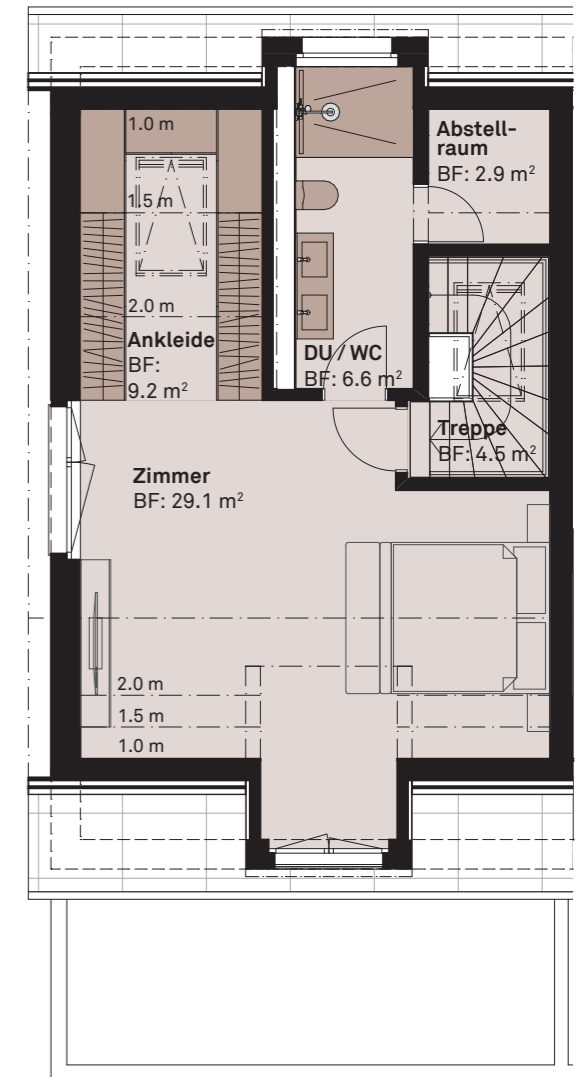

Alle m² Angaben sind ca. Masse. Pläne, Zeichnungen usw. sind unverbindlich. Änderungen bleiben vorbehalten.

Plan Massstab 1:100 (DIN A3)

1 m

