


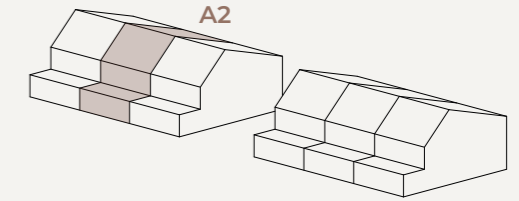


HAUS A2
5.5-ZIMMER-MITTELHAUS

Grundstücksfläche 236 m²


Wohnfläche 195 m²
 (Wohnfläche inkl. Innenwände, exkl. Schächte, Keller, Technik, Hauswirtschaft/Waschküche und Aussenwände)
Nebenräume 50.9 m²
 (Keller, Technik, Hauswirtschaft/Waschküche im Untergeschoss)




UNTERGESCHOSS

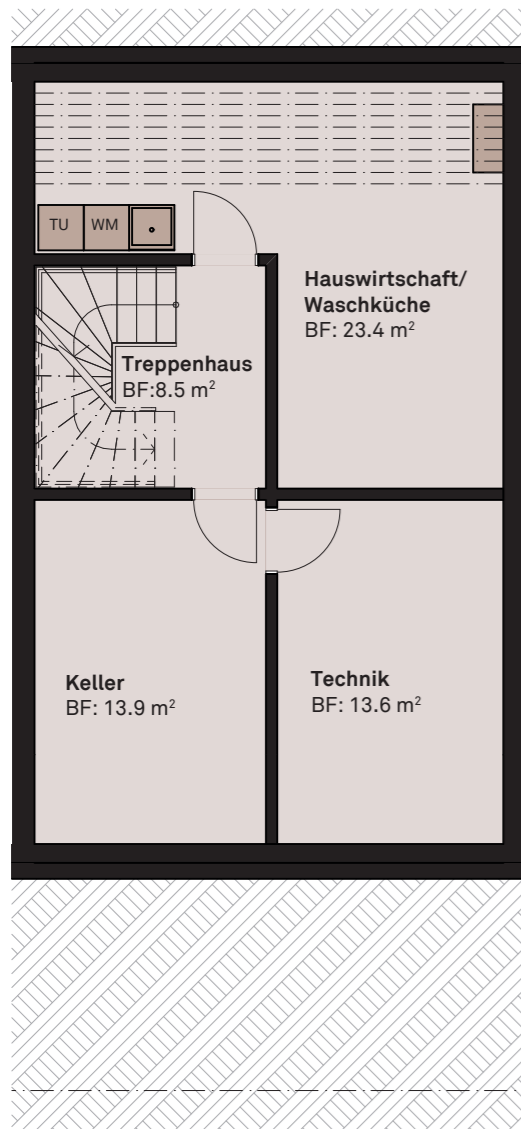


ERDGESCHOSS

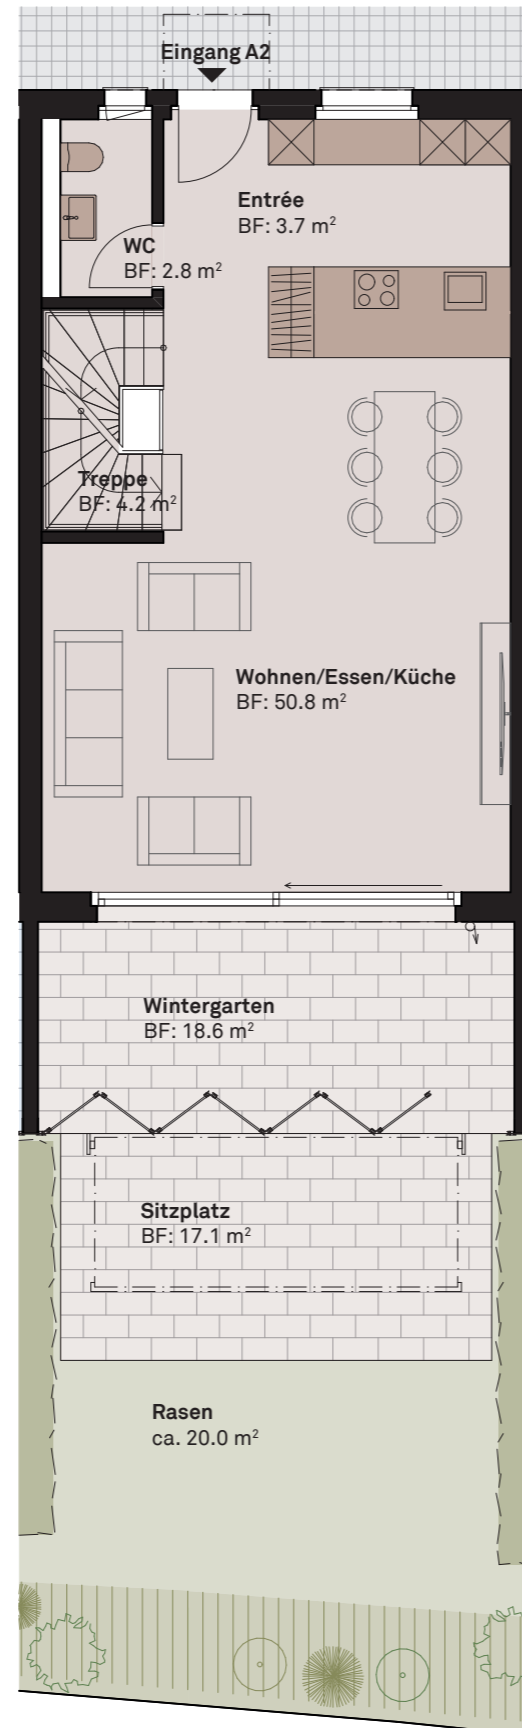

OBERGESCHOSS

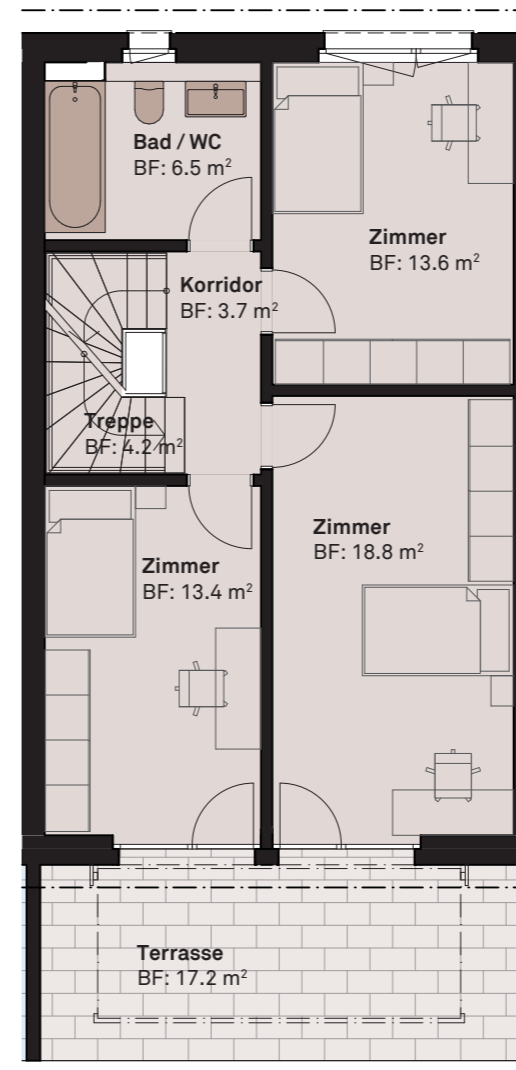

DACHGESCHOSS

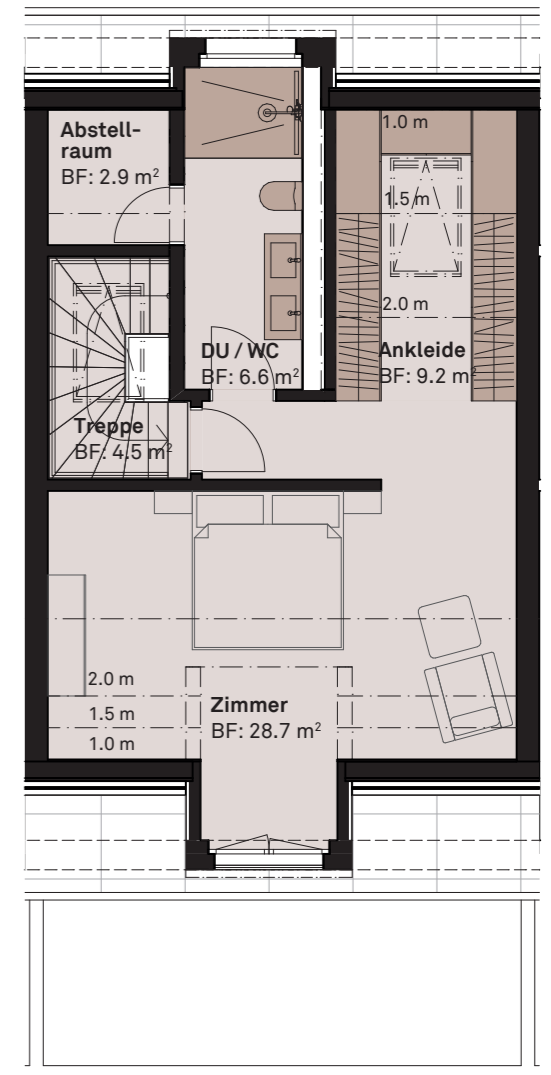

Alle m² Angaben sind ca. Masse. Pläne, Zeichnungen usw. sind unverbindlich. Änderungen bleiben vorbehalten.

Plan Massstab 1:100 (DIN A3)

1 m

