


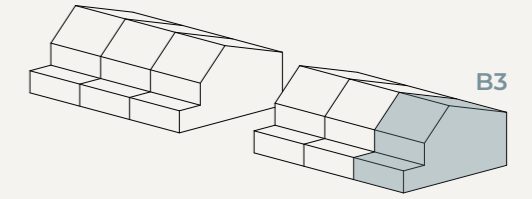


HAUS B3
5.5-ZIMMER-ECKHAUS

Grundstücksfläche 575 m²


Wohnfläche 195 m²
 (Wohnfläche inkl. Innenwände, exkl. Schächte, Keller, Technik, Hauswirtschaft/Waschküche und Aussenwände)
Nebenräume 50.3 m²
 (Keller, Technik, Hauswirtschaft/Waschküche im Untergeschoss)




UNTERGESCHOSS

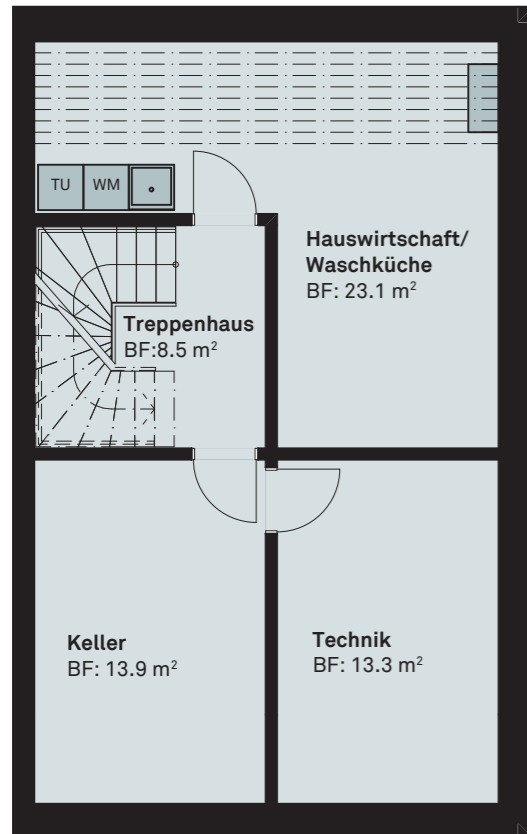


ERDGESCHOSS

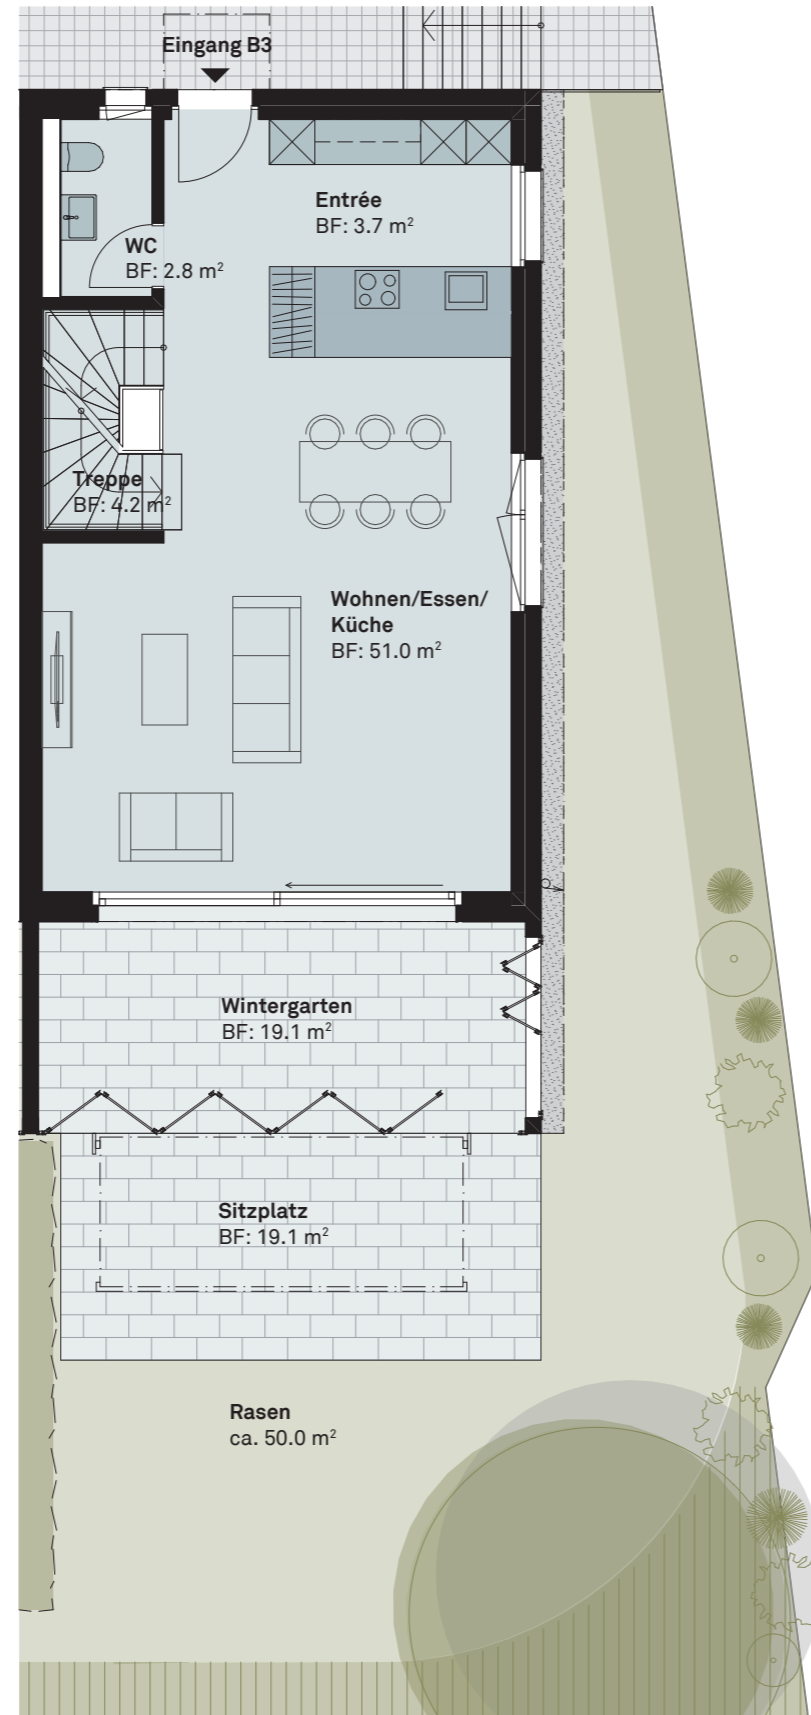

OBERGESCHOSS

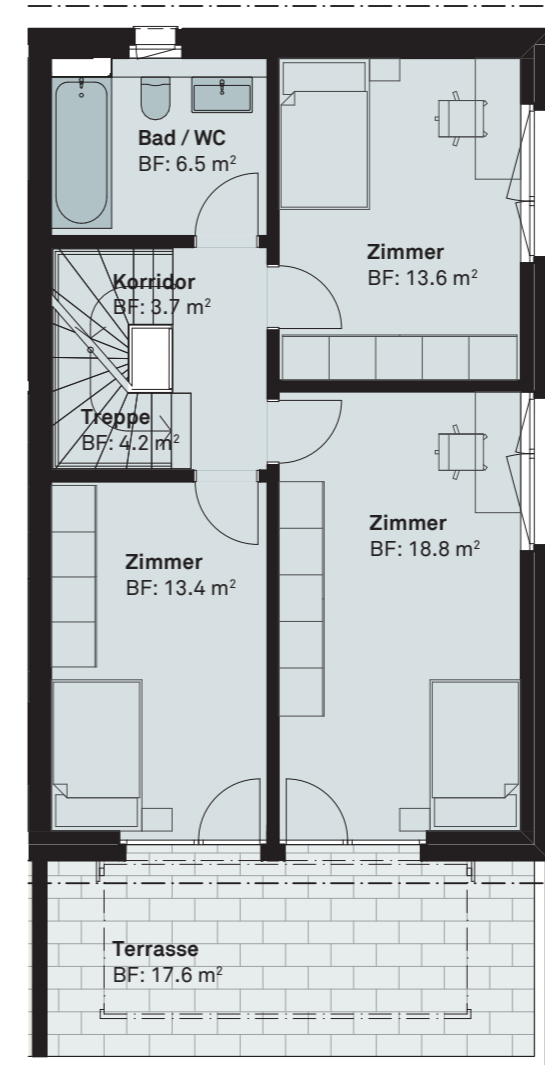

DACHGESCHOSS

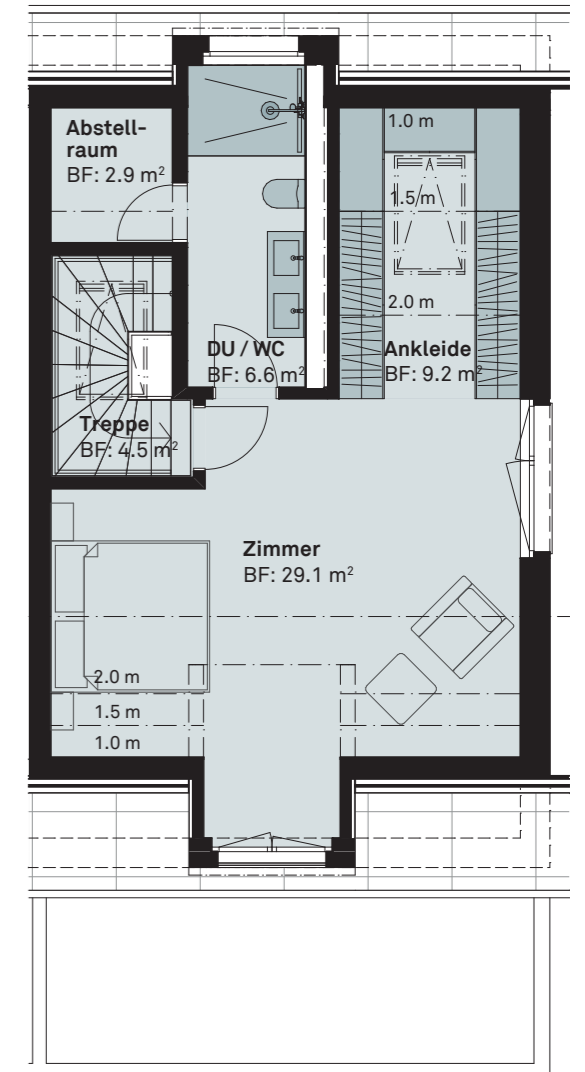

Alle m² Angaben sind ca. Masse. Pläne, Zeichnungen usw. sind unverbindlich. Änderungen bleiben vorbehalten.

